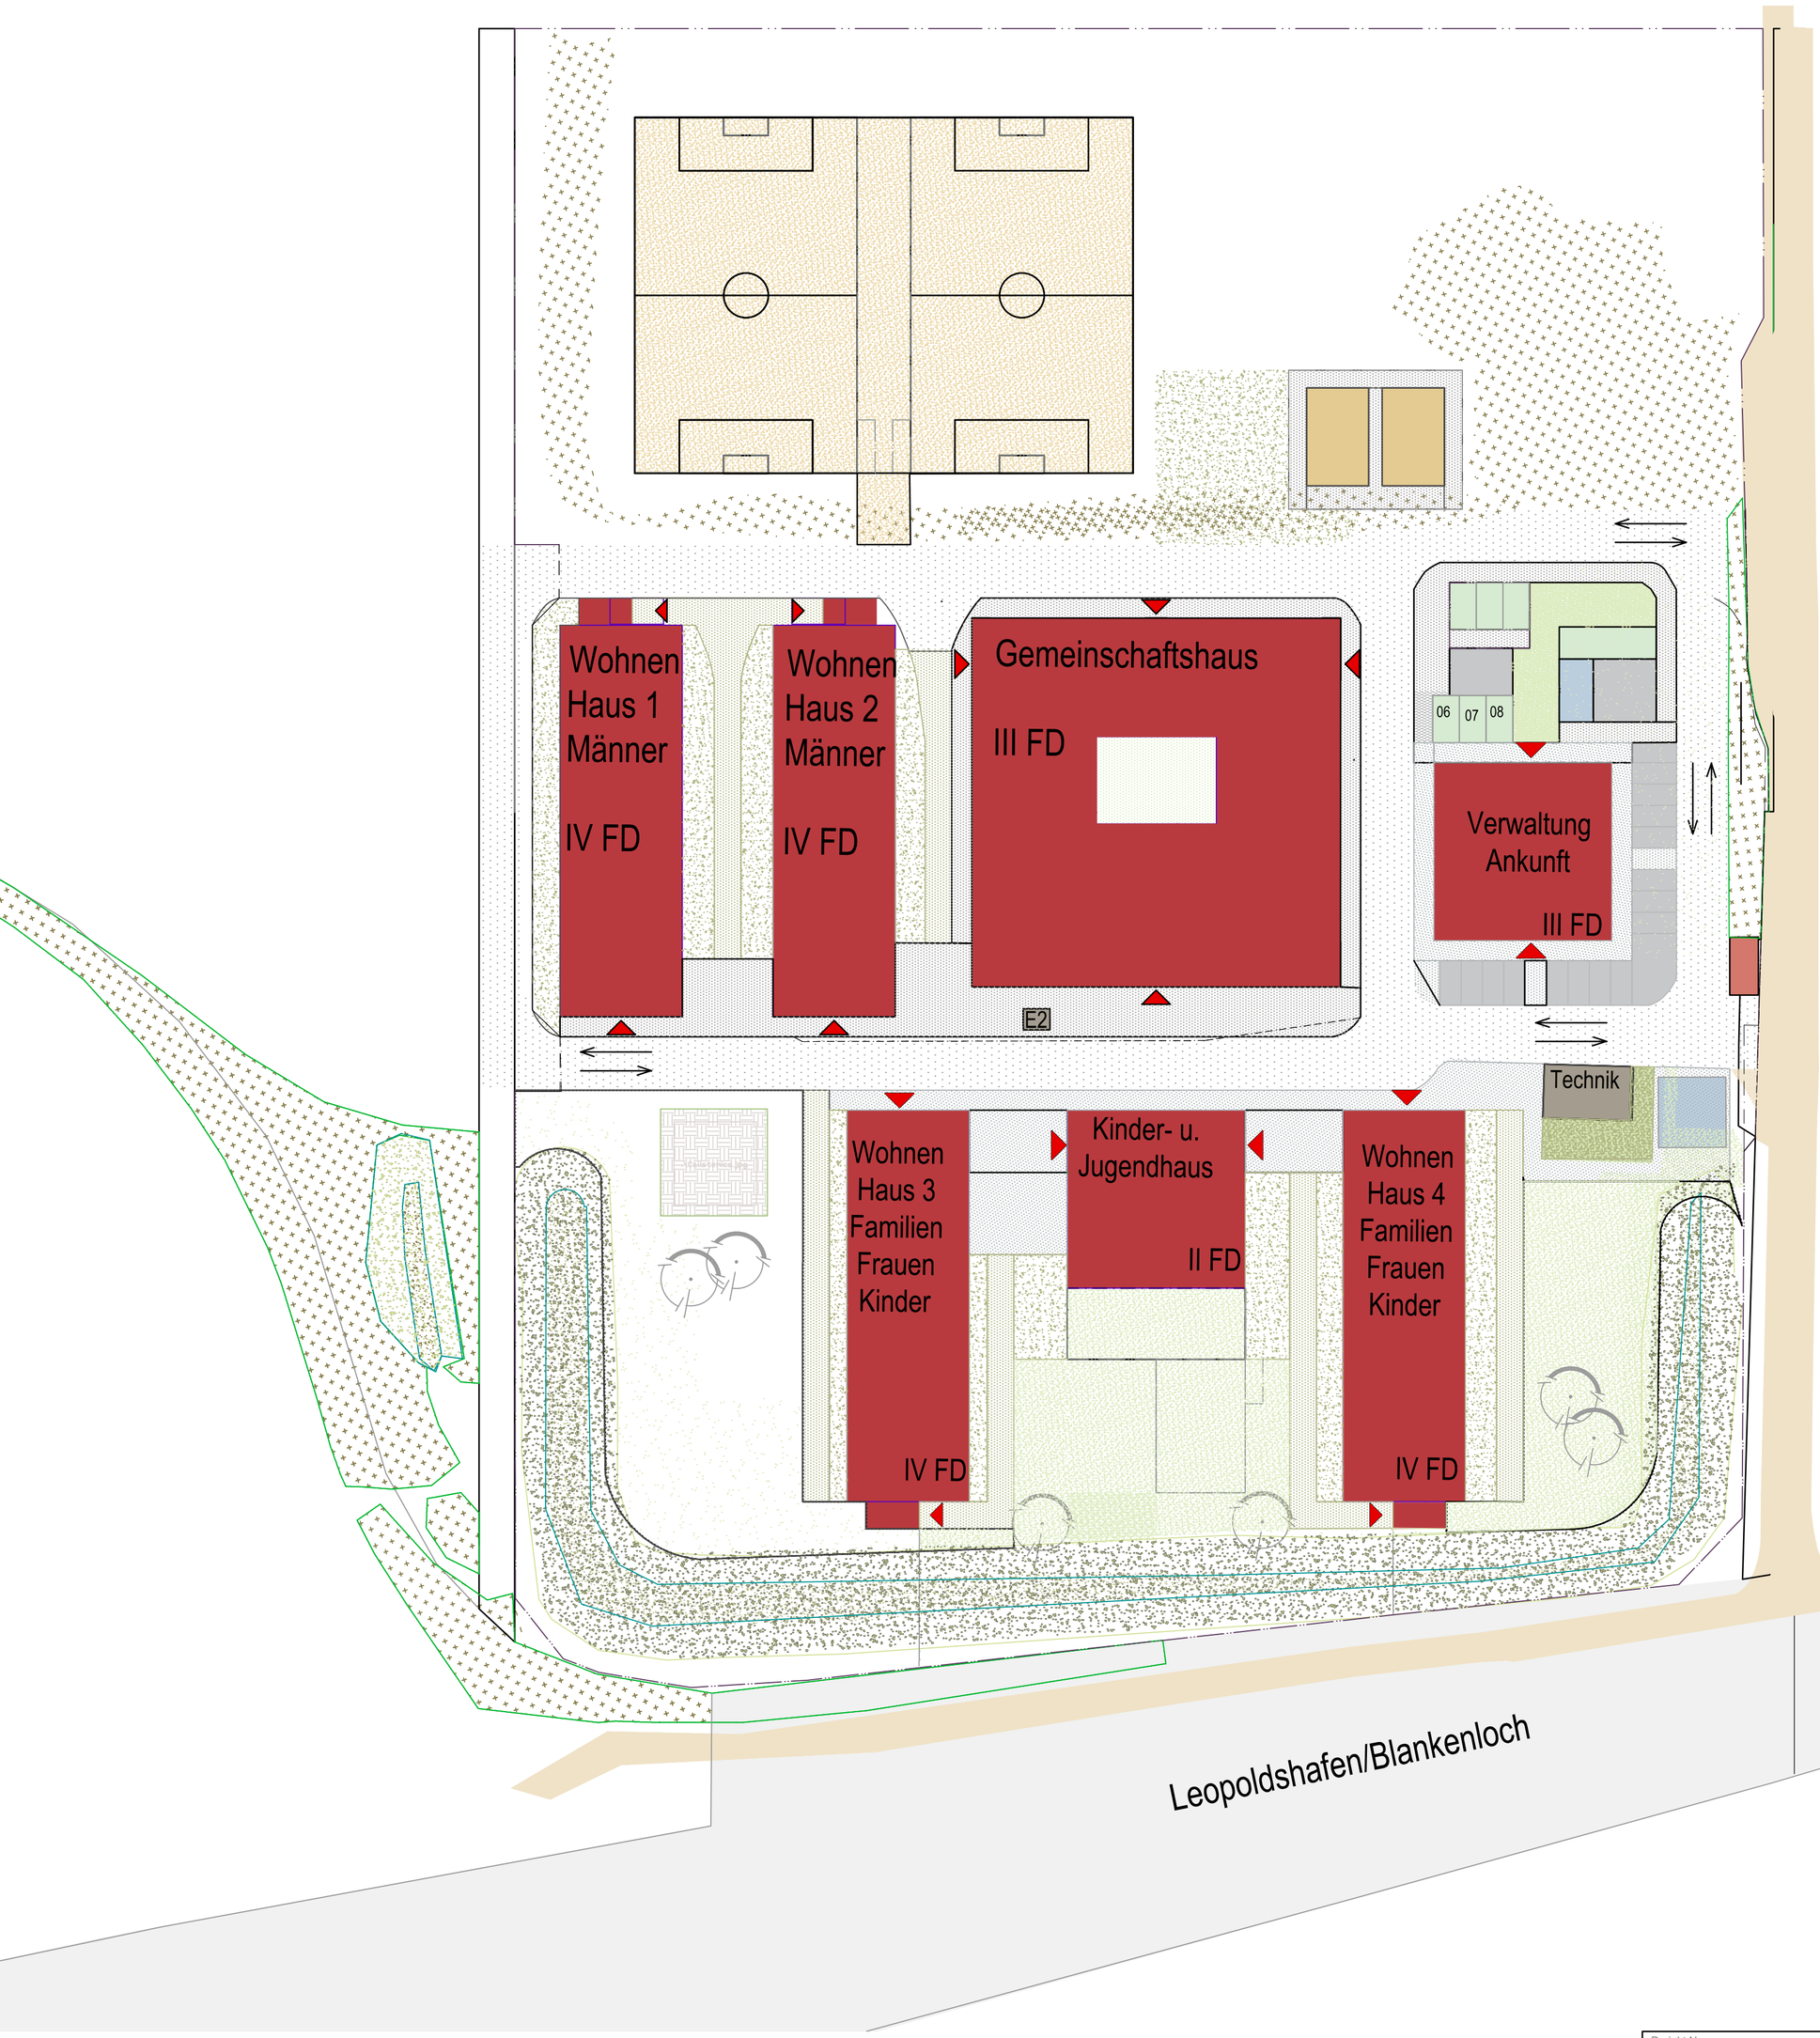

Projekt Nr. 0004796600000000 SAP-WE SAP-Geb. Nr. Dienststelle Bauwerk 082012	Bauherr Vermögen und Bau Baden-Württemberg Amt Karlsruhe Engesserstr.1 76131 Karlsruhe Tel.: 0721 / 926-0 Fax.: 0721 / 926 -5777 E-Mail: poststelle.amtka@vbv.bw.de
Nutzer Geb. Nr Dateiname AR5G A+01 ---A00.dwg	Objekt WE 47966 LEA Eggenstein-Leopoldshafen Am Schröcker Tor 2 76344 Eggenstein-Leopoldshafen
verknüpfte Dateien	Gebäude / Bauteil Maßnahme
Layoutname DIN_A1_6 Plandatum 30.06.2025 Maßstab 1:500	Planbezeichnung Machbarkeitsstudie 6. BA **Lageplan** 100 A 06

Plangröße in mm	Verfilmt am	Plan erstellt	Plan bearbeitet	Projektleitung	Amtsleitung	Freigabe
594 x 841				Bartberger		