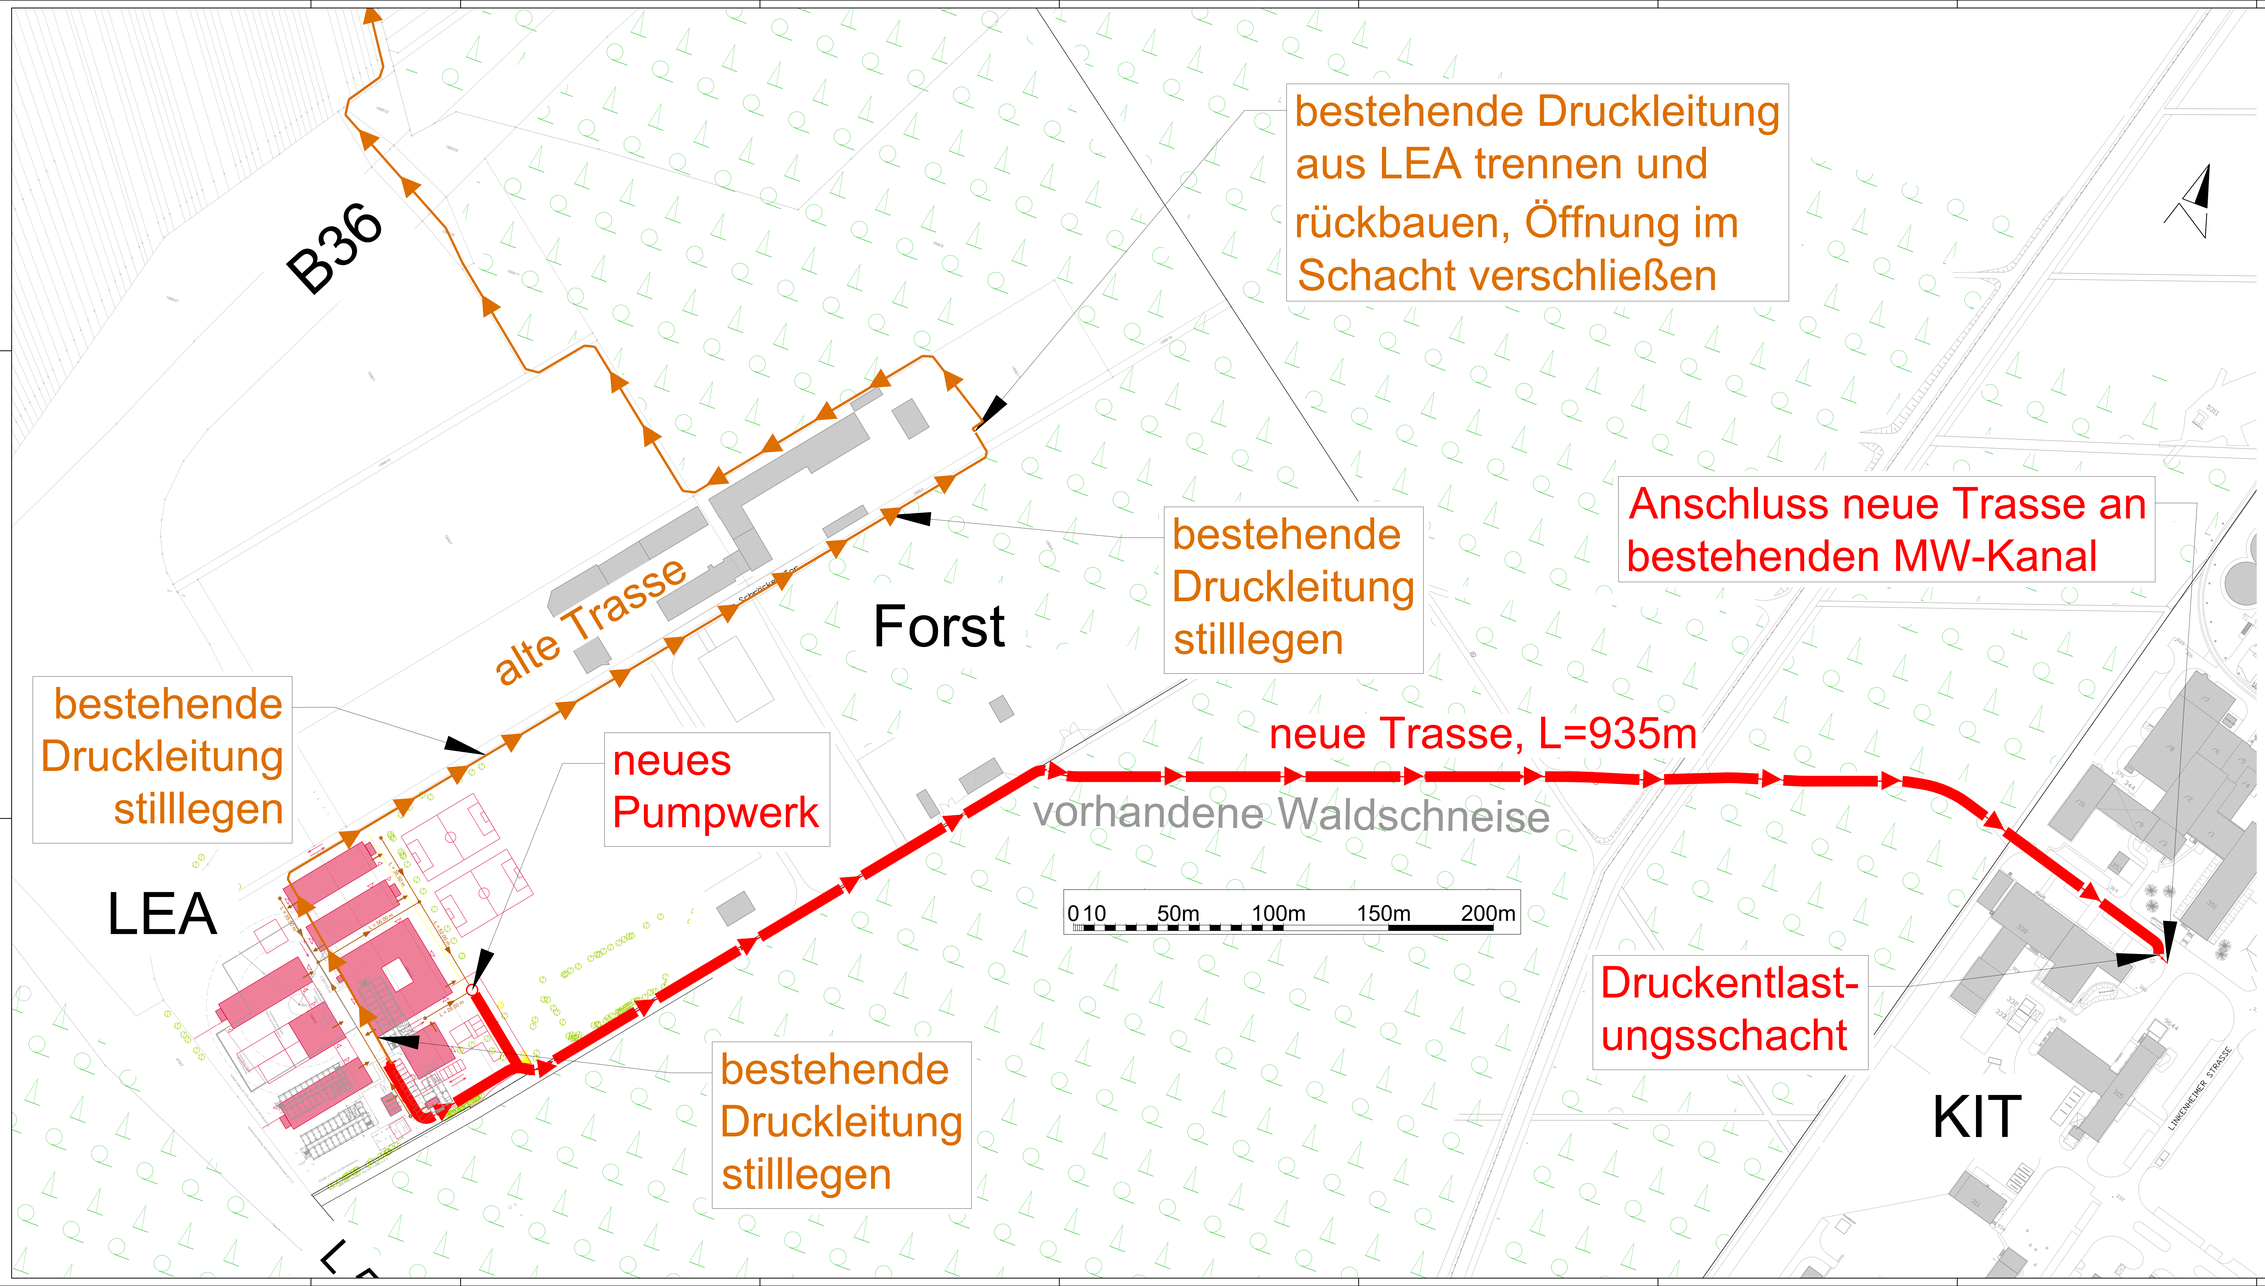

Index	Datum	Name	Änderung	gezeichnet	gesehen

Planverfasser:

WEBER Ingenieure

Weber-Ingenieure GmbH
Bauschlotter Straße 62
75177 Pforzheim
T: +49 7231 583 0
pforzheim@weber-ing.de
www.weber-ing.de

Bauherr:
Vermögen und Bau Baden-Württemberg
Amt Karlsruhe
Engesserstr. 1
76131 Karlsruhe

Projekt:
Eggenstein-Leopoldshafen
Entwässerung LEA

Planungsphase: Entwurfsplanung (LP3)

Planart: Lageplan

Planinhalt:
Trassenführung
neue Abwasserdruckleitung

	Datum	Name
gezeichnet	27.06.2025	mhe
geprüft	27.06.2025	ehs
genehmigt		
Ausfertigung		

Maßstab: 1:750

Projekt-Nr.: 21235-00001

Plan-Status: zur Prüfung

Plannummer: 01

Index:

Anlage:

Dieser Plan ist urheberrechtlich geschützt und darf ohne vorherige Genehmigung der Weber-Ingenieure GmbH weder vervielfältigt, geändert noch für andere Zwecke genutzt werden.

Hx8b+ B17kY639 (1.34mP)