

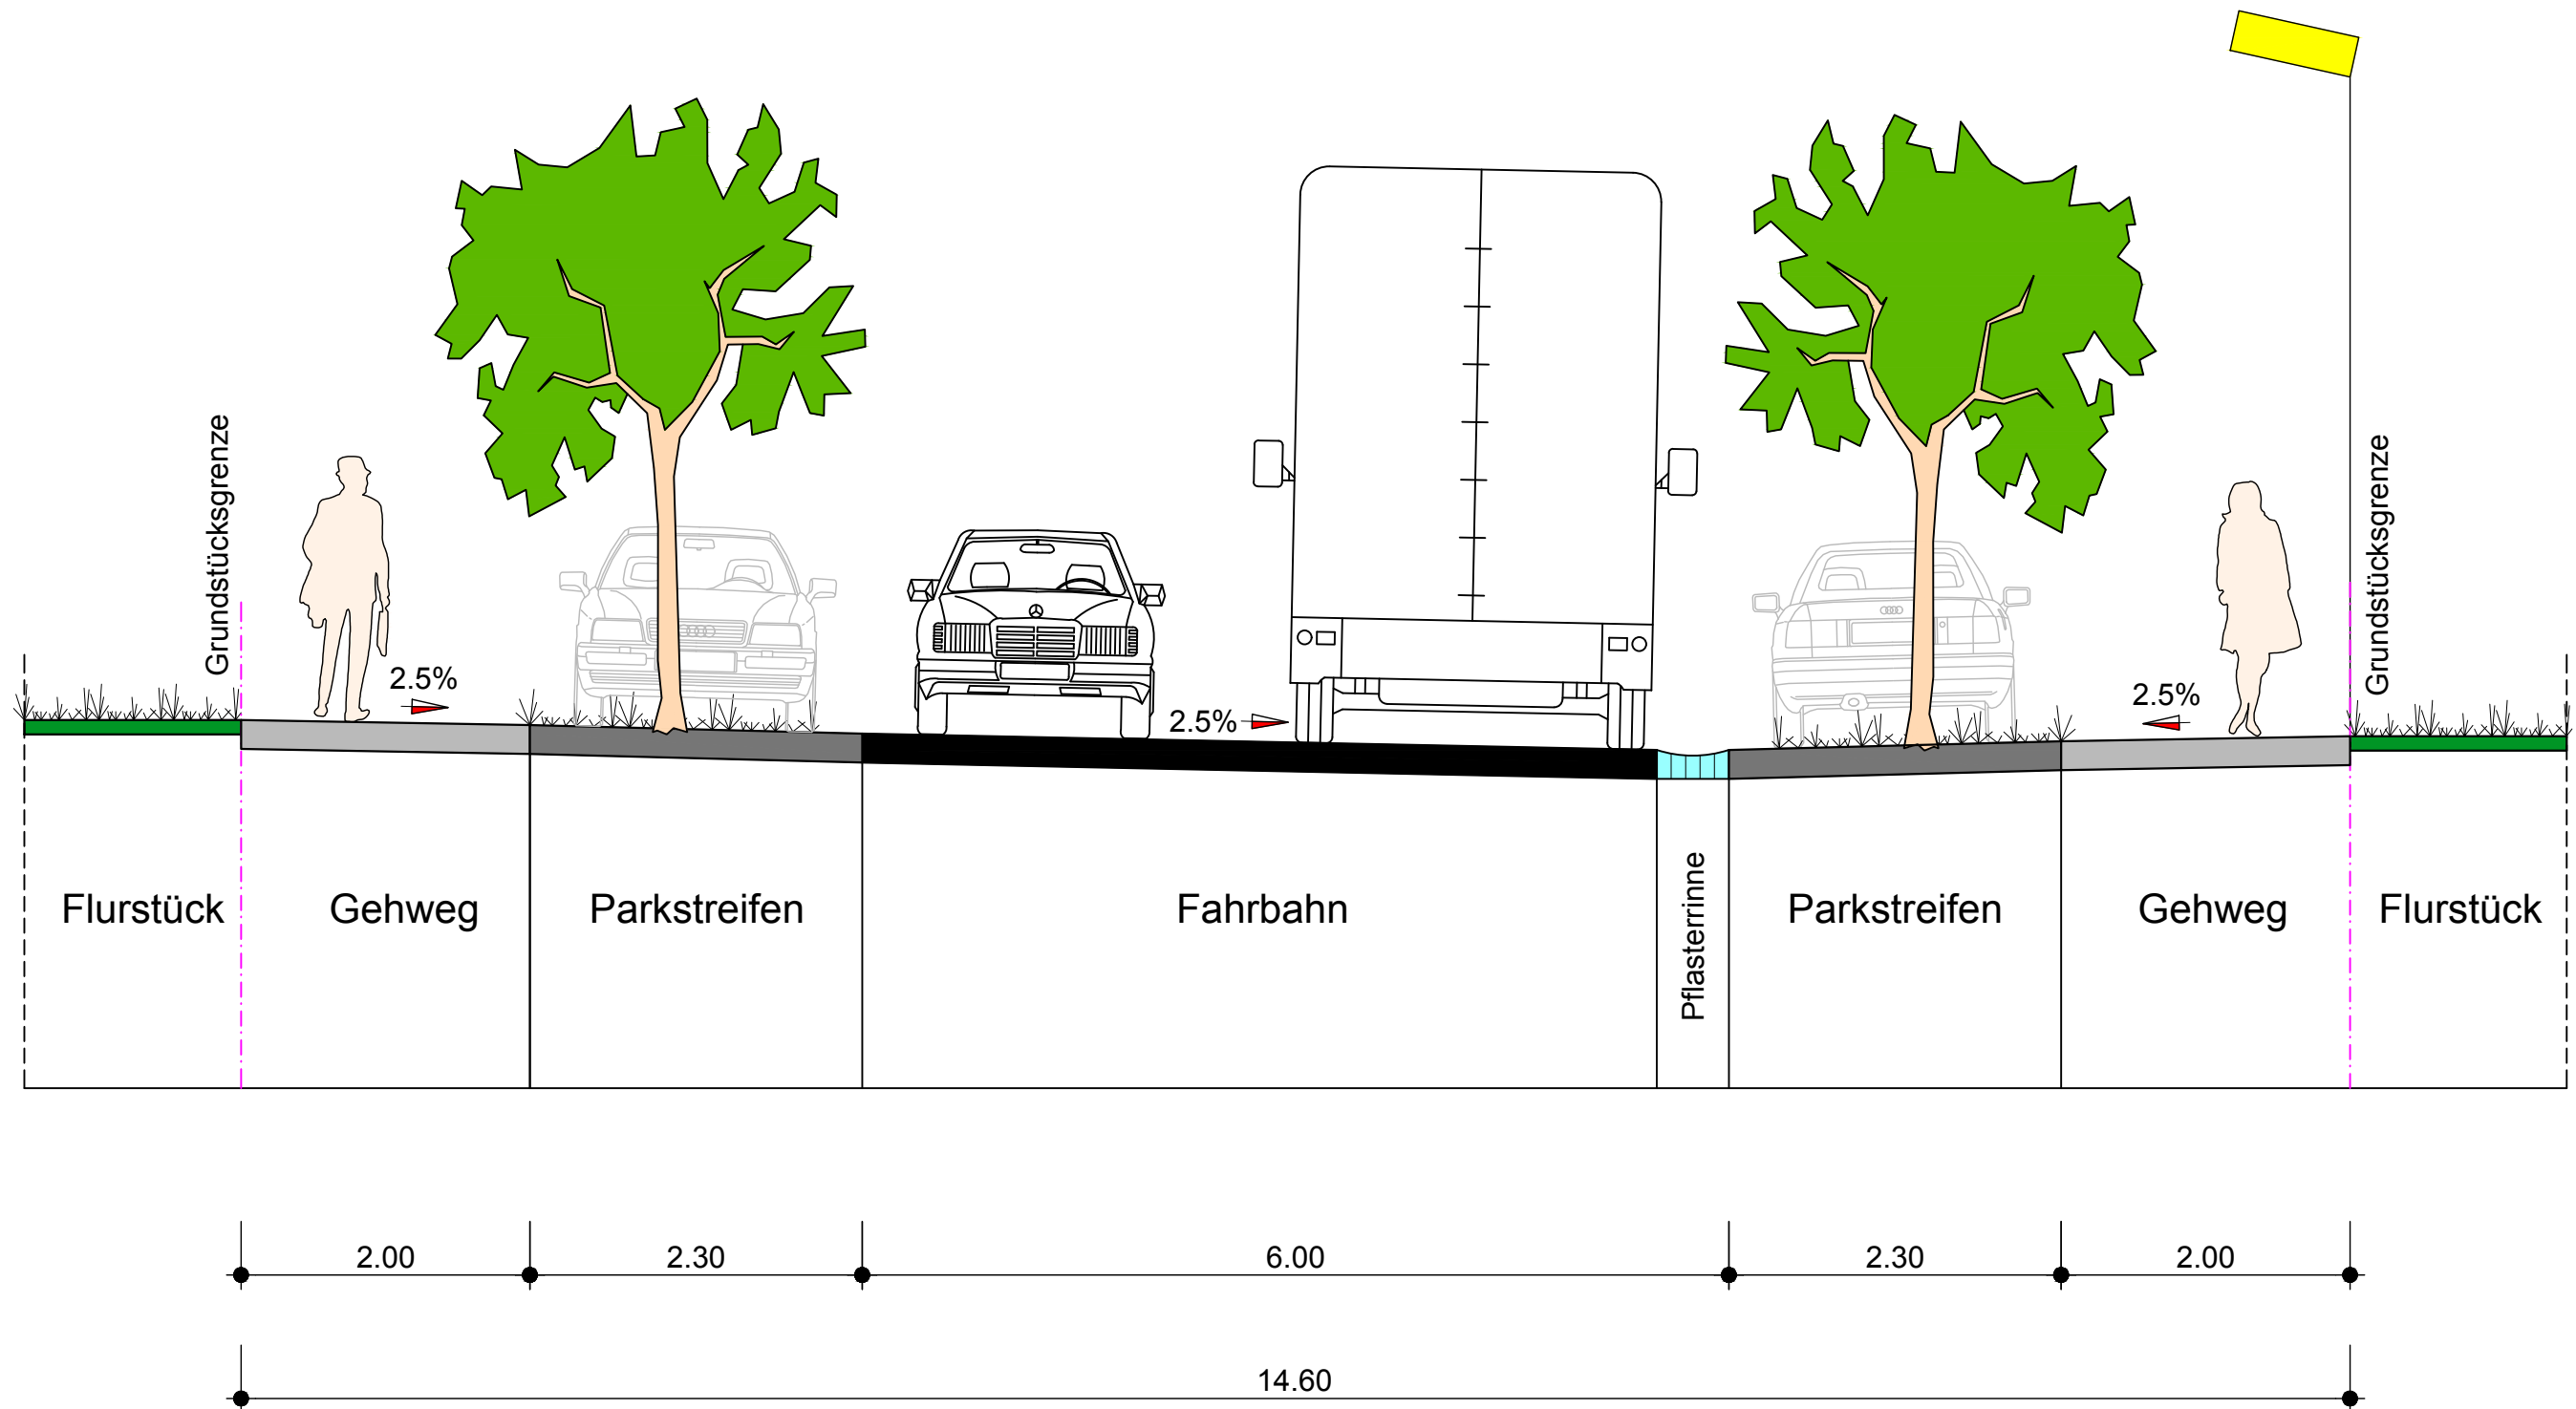


Regelquerschnitt 1

Haupterschließungsstraße

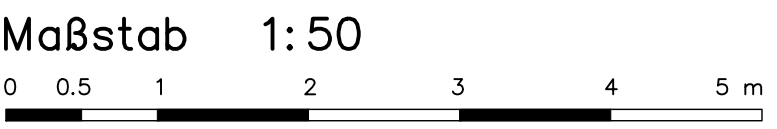

Regelquerschnitt 2
Haupterschließungsstraße

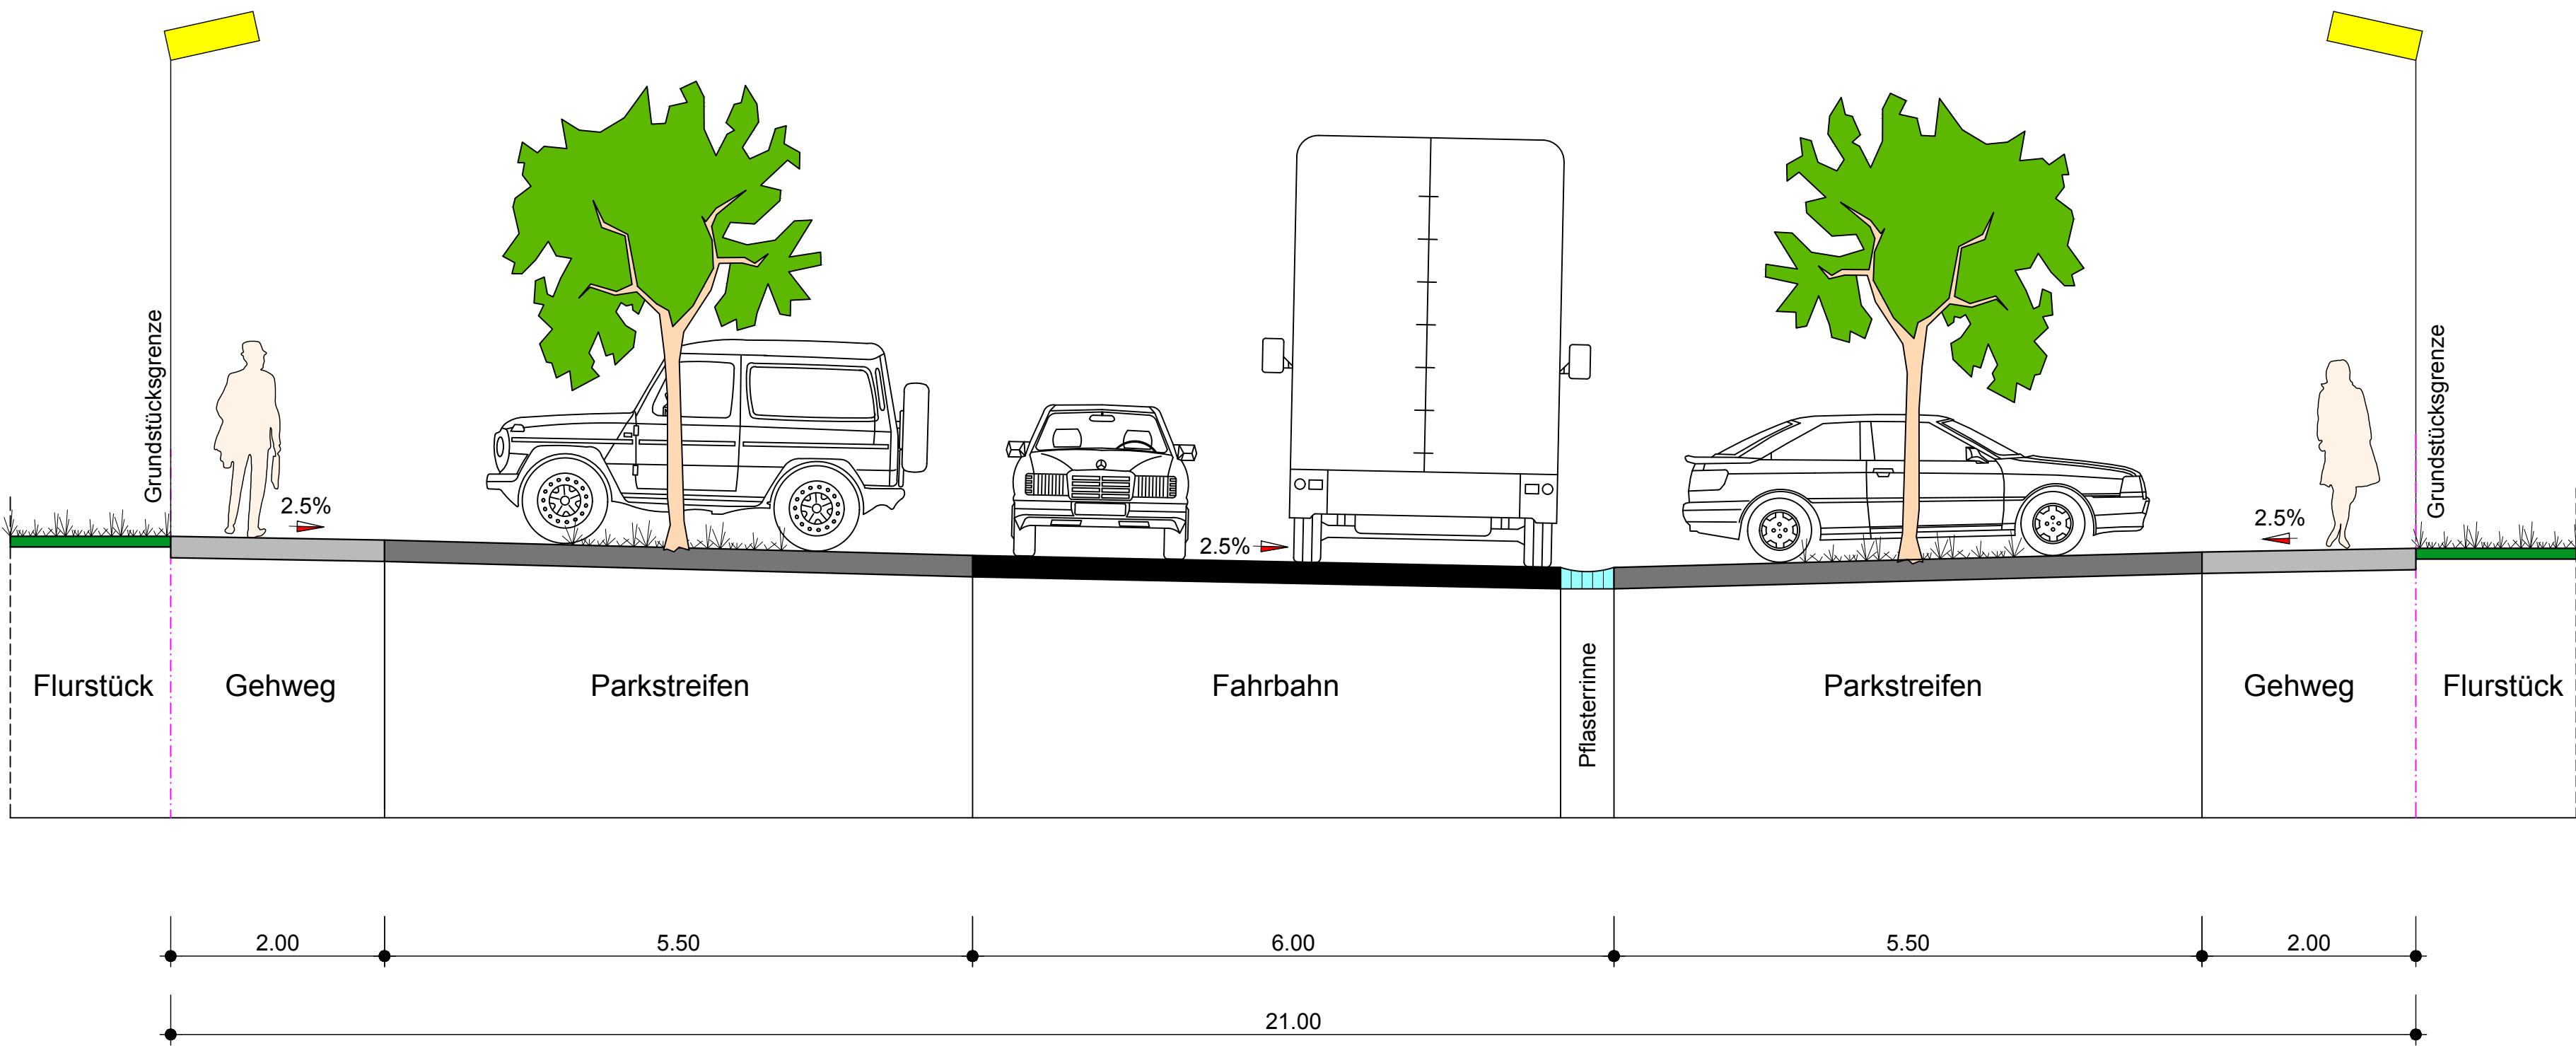





INGENIEURBÜRO LEUZE
PAUL-REIN-STRASSE 1 76229 KARLSRUHE
TEL.: 0721/94603-0 FAX : 0721/94603-410
E-Mail: Info@IBL-Leuze.de www.IBL-Leuze.de

Gemeinde Eggenstein-Leopoldshafen


Städtebauliche Studie
Neubaugebiet N5
Straßenbau - Regelquerschnitt 2

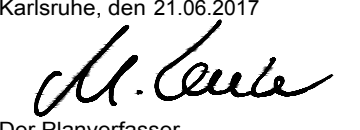ART Regelquerschnitt			MASSTAB 1: 50	PROJEKT NR. 20079
bearbeitet:	R.Kampa	Juni 2017	 Karlsruhe, den 21.06.2017 Der Planverfasser	ZEICHNUNG / PLAN NR. 502.1 S
gezeichnet:	L. Antunes	Juni 2017		Lfd. Nummer Version Stand
geprüft:	M.Leuze	21.06.2017		

Regelquerschnitt 3 Wohnstraße

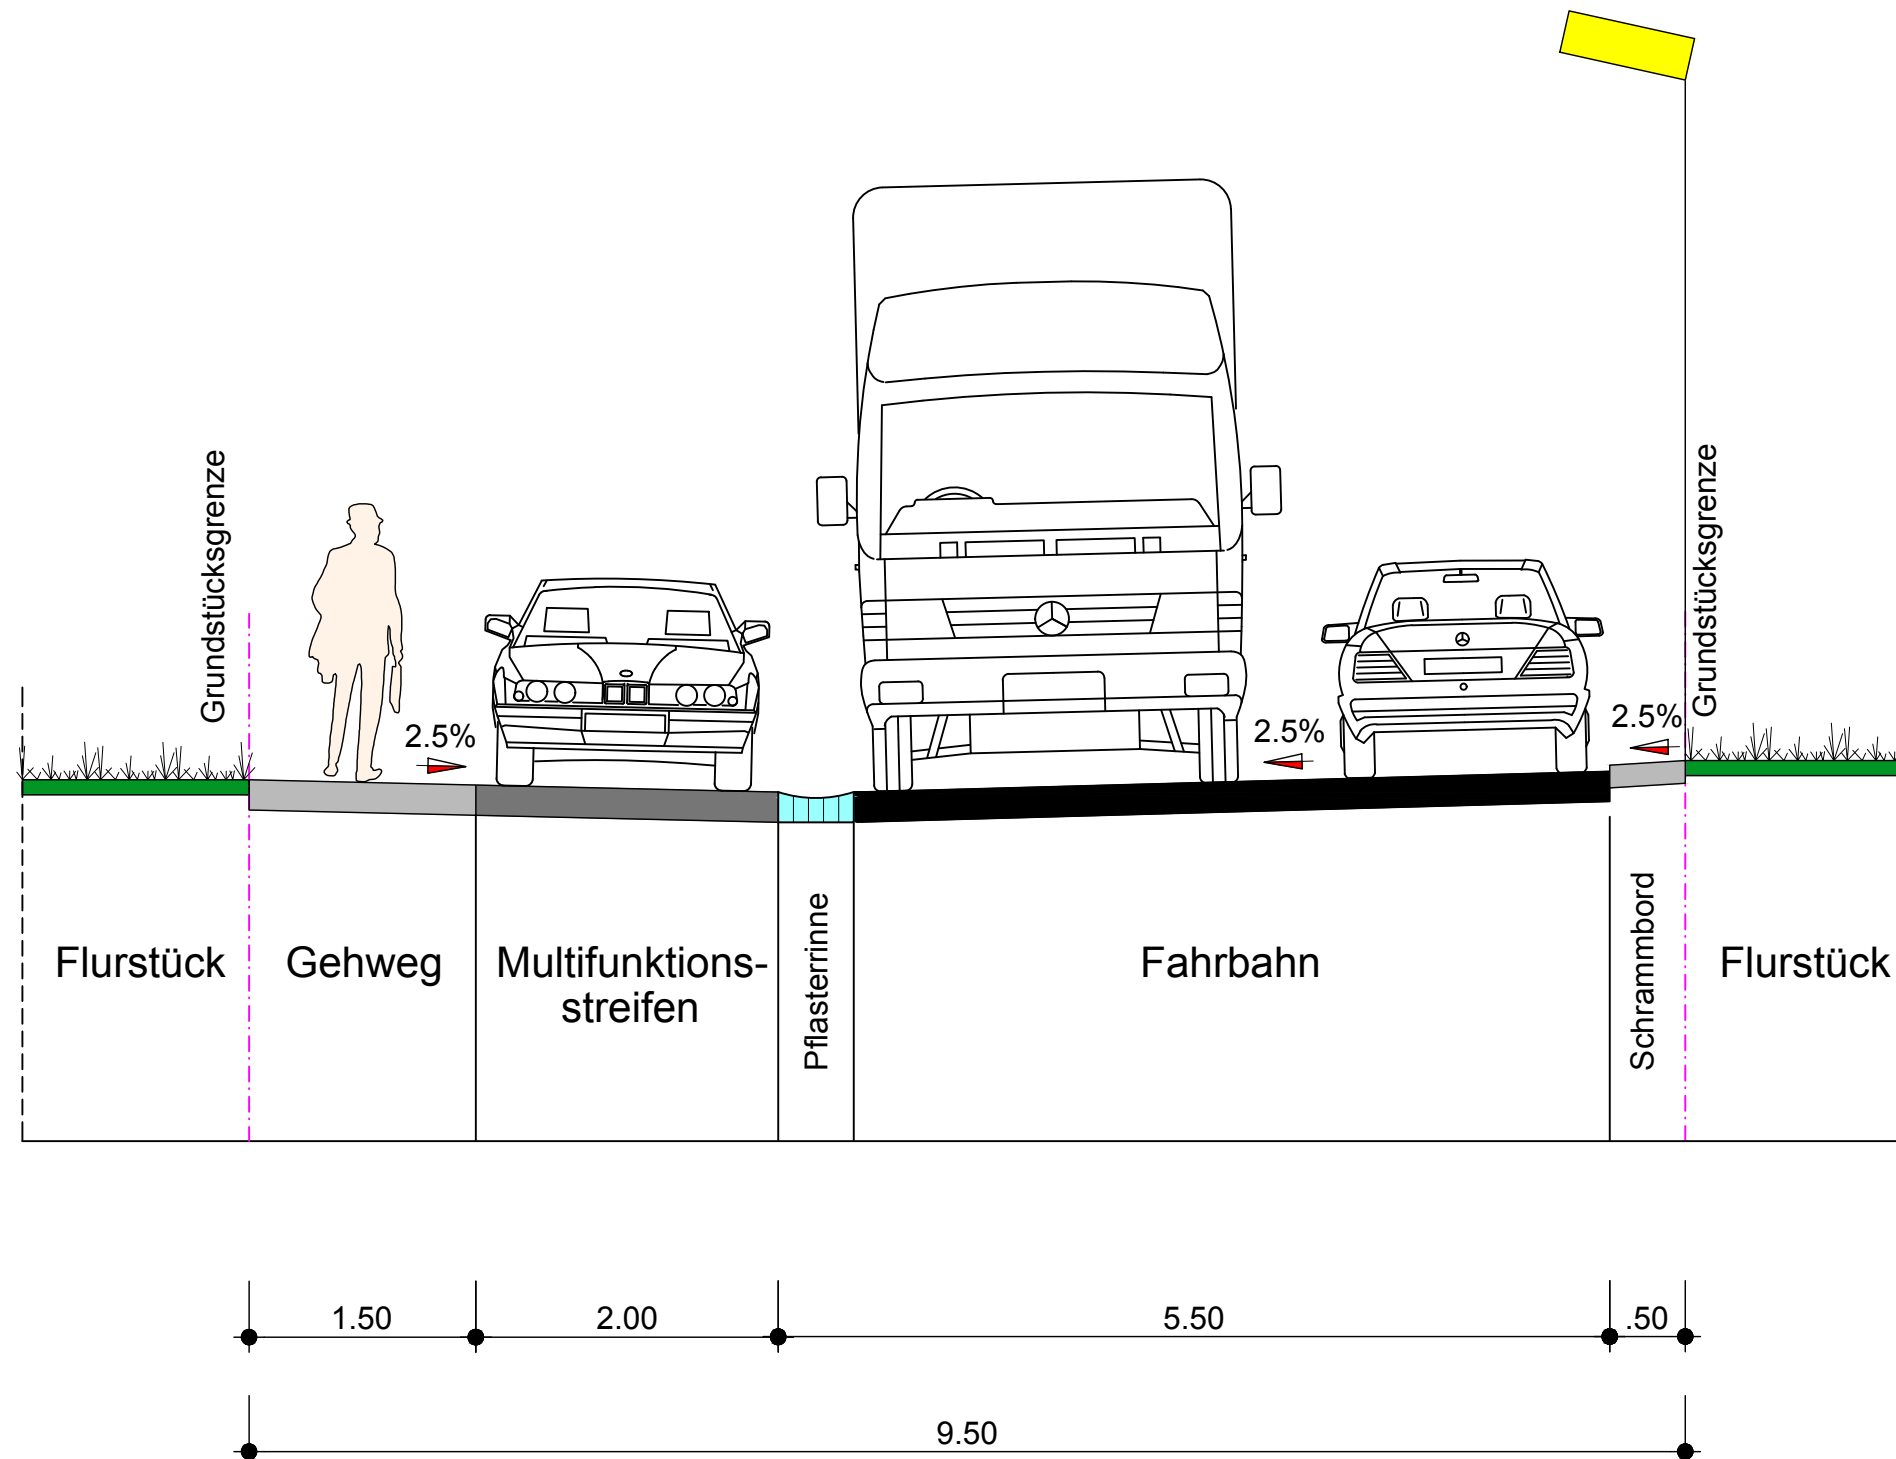

Regelquerschnitt 4 Wohnstraße

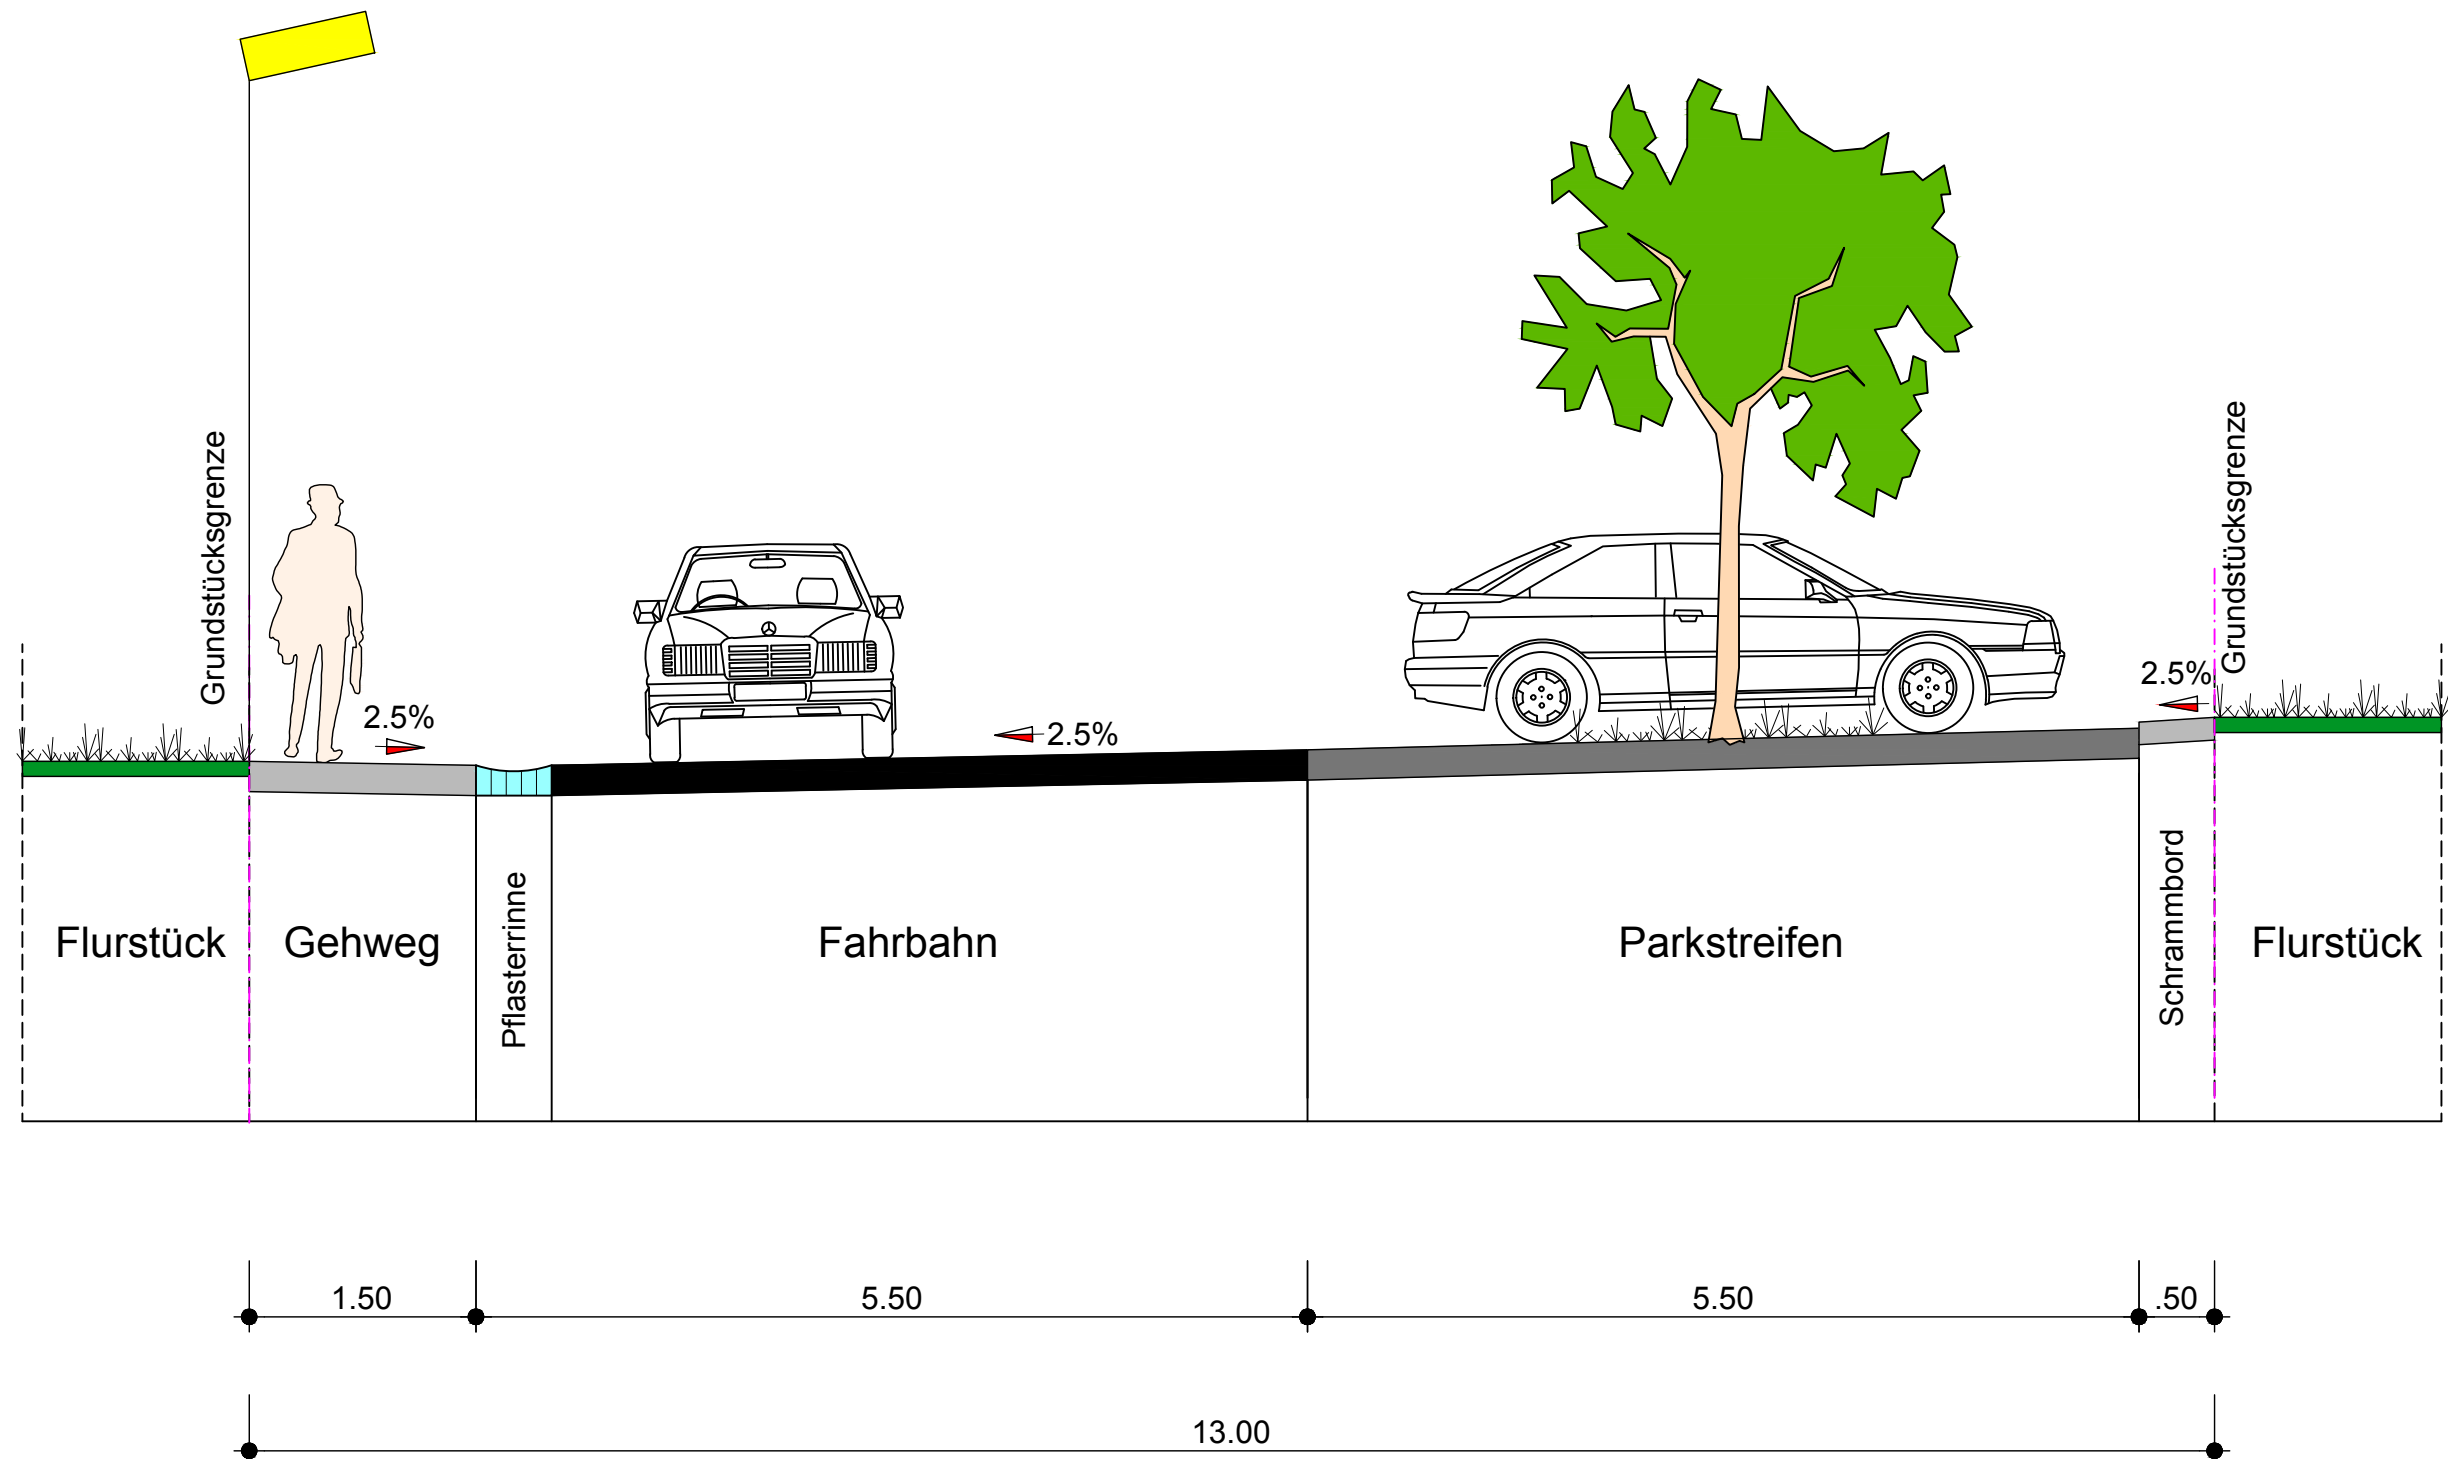

Regelquerschnitt 5 Gehwege und Radwege

