


Fautz, Kerstin

Von: [REDACTED]@telekom.de
Gesendet: Donnerstag, 14. Juli 2022 10:33
An: Fautz, Kerstin
Betreff: Bebauungsplanverfahren N5
Anlagen: Lap1.pdf; Lap2.pdf

Sehr geehrte Frau Fautz,
im Planbereich befinden sich Anlagen der Telekom, die aus beigefügtem Plan ersichtlich sind. Auf dem Lap1 ist entlang der Bahnlinie eine Glasfaser- und Kupferhauptkabeltrasse zu erkennen die sich später in der geplanten Straße befindet. Der Bestand und der Betrieb dieser Anlage muss gewährleistet bleiben. Wir bitten, die Verkehrswege so an die vorhandenen umfangreichen Telekommunikationslinien der Telekom anzupassen, dass diese Telekommunikationslinien nicht verändert oder verlegt werden muss.
Die vorhandenen Abschlusspunkte der Gärtnerei Spöcker Weg 37 (Lap 2) müssen beim Telekom Bauherrenserservice <https://www.telekom.de/hilfe/bauherrengekündigt> werden.


Mit freundlichen Grüßen
Axel Schlönvogt

Deutsche Telekom Technik GmbH
Technik Niederlassung Südwest
Axel Schlönvogt
Bereich
Philipp-Reis-Str. 2, 76137 Karlsruhe
+49 721 351-[REDACTED]
+49 721 351-[REDACTED]
E-Mail: [REDACTED]@telekom.de
www.telekom.de

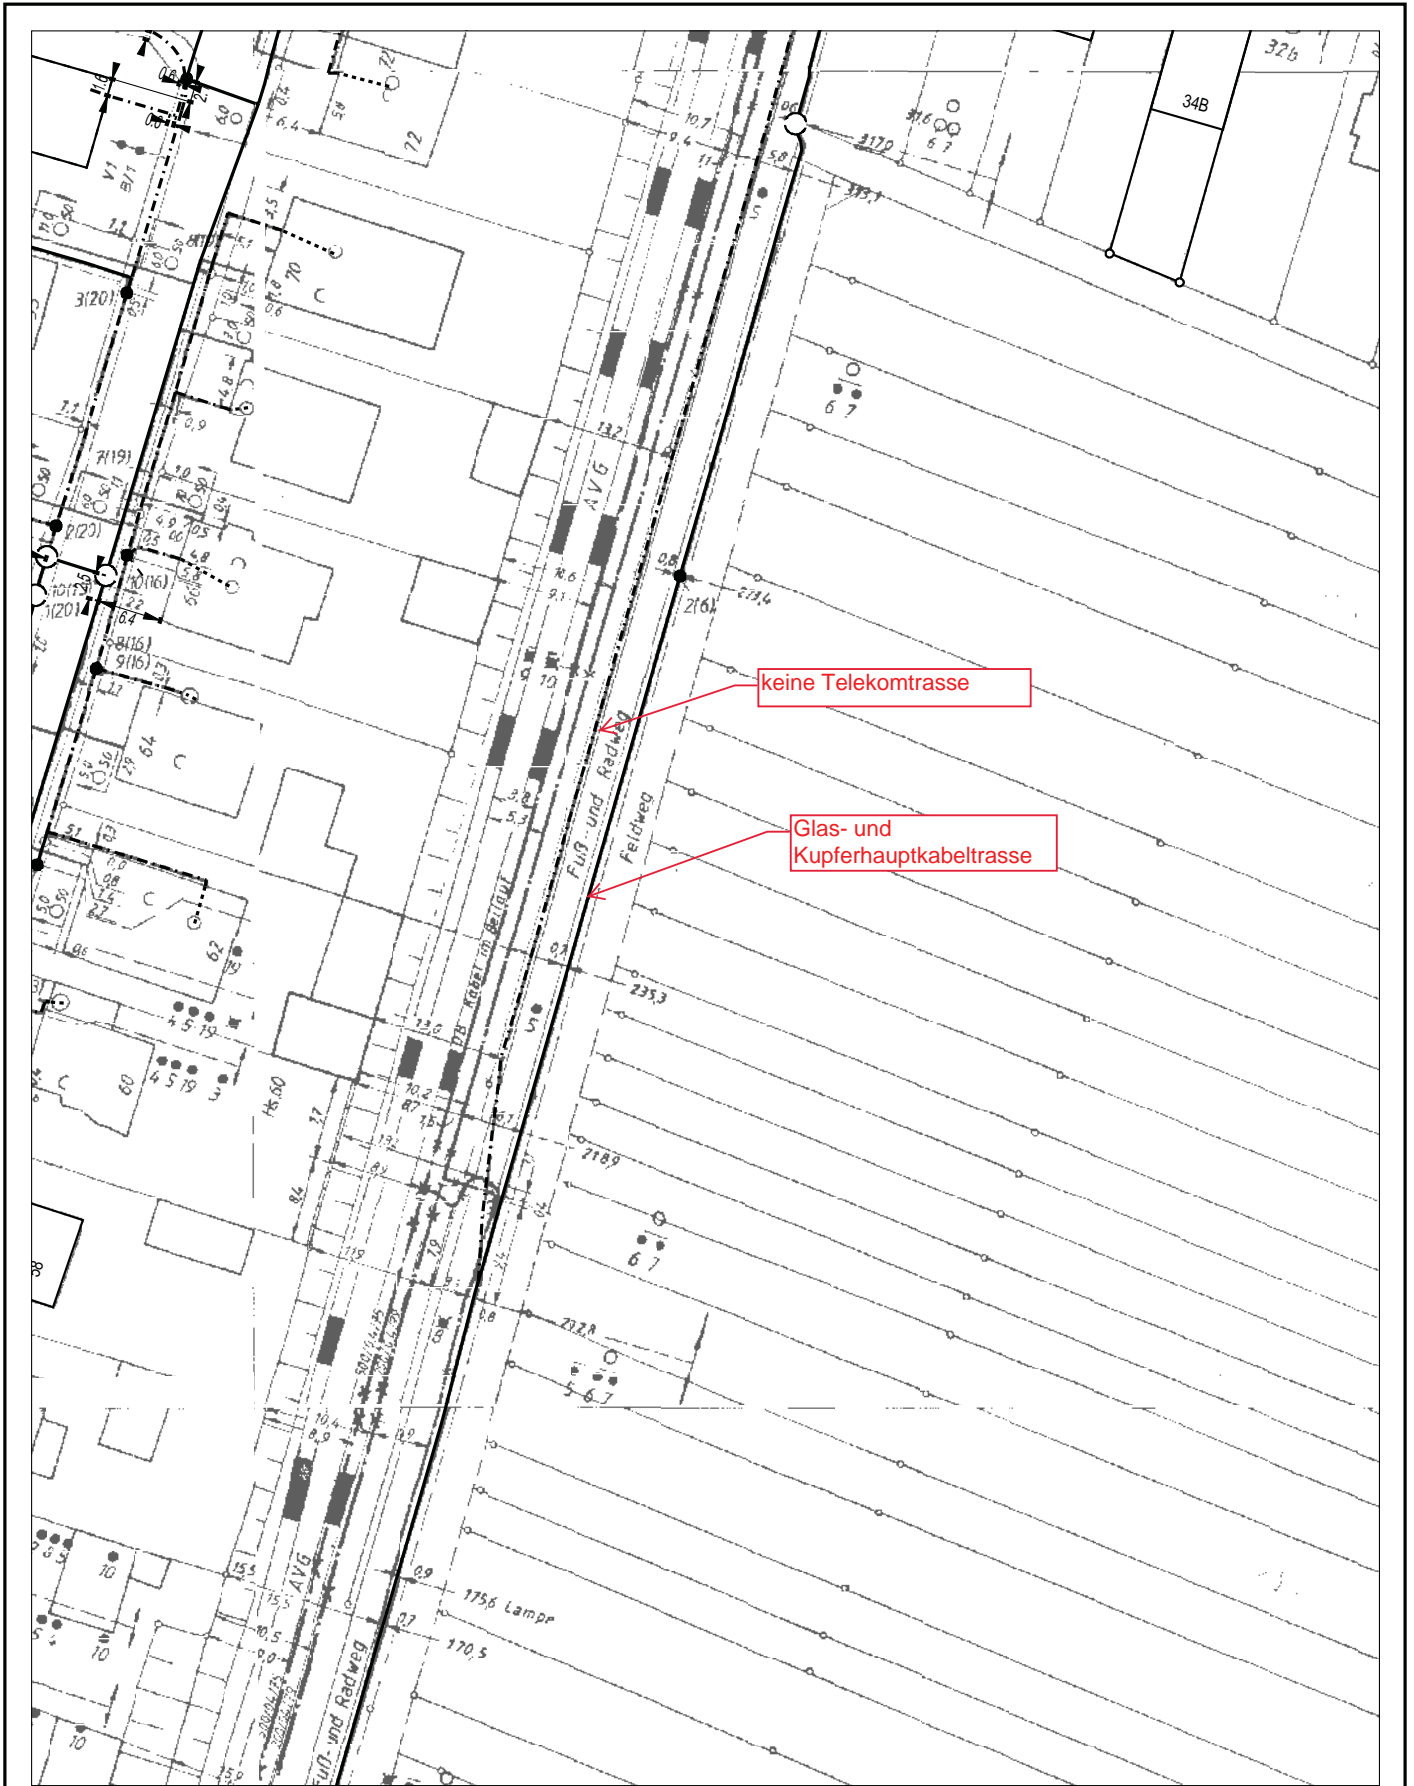

AT/Vh-Bez.:	Kein aktiver Auftrag		AT/Vh-Nr.:	Kein aktiver Auftrag		
TI NL	Südwest					
PTI	Offenburg					
ONB	Karlsruhe	AsB				70
Bemerkung:			VsB		Sicht	Lageplan
			Name	Schlönvogt Axel	Maßstab	1:500
			Datum	14.07.2022	Blatt	1



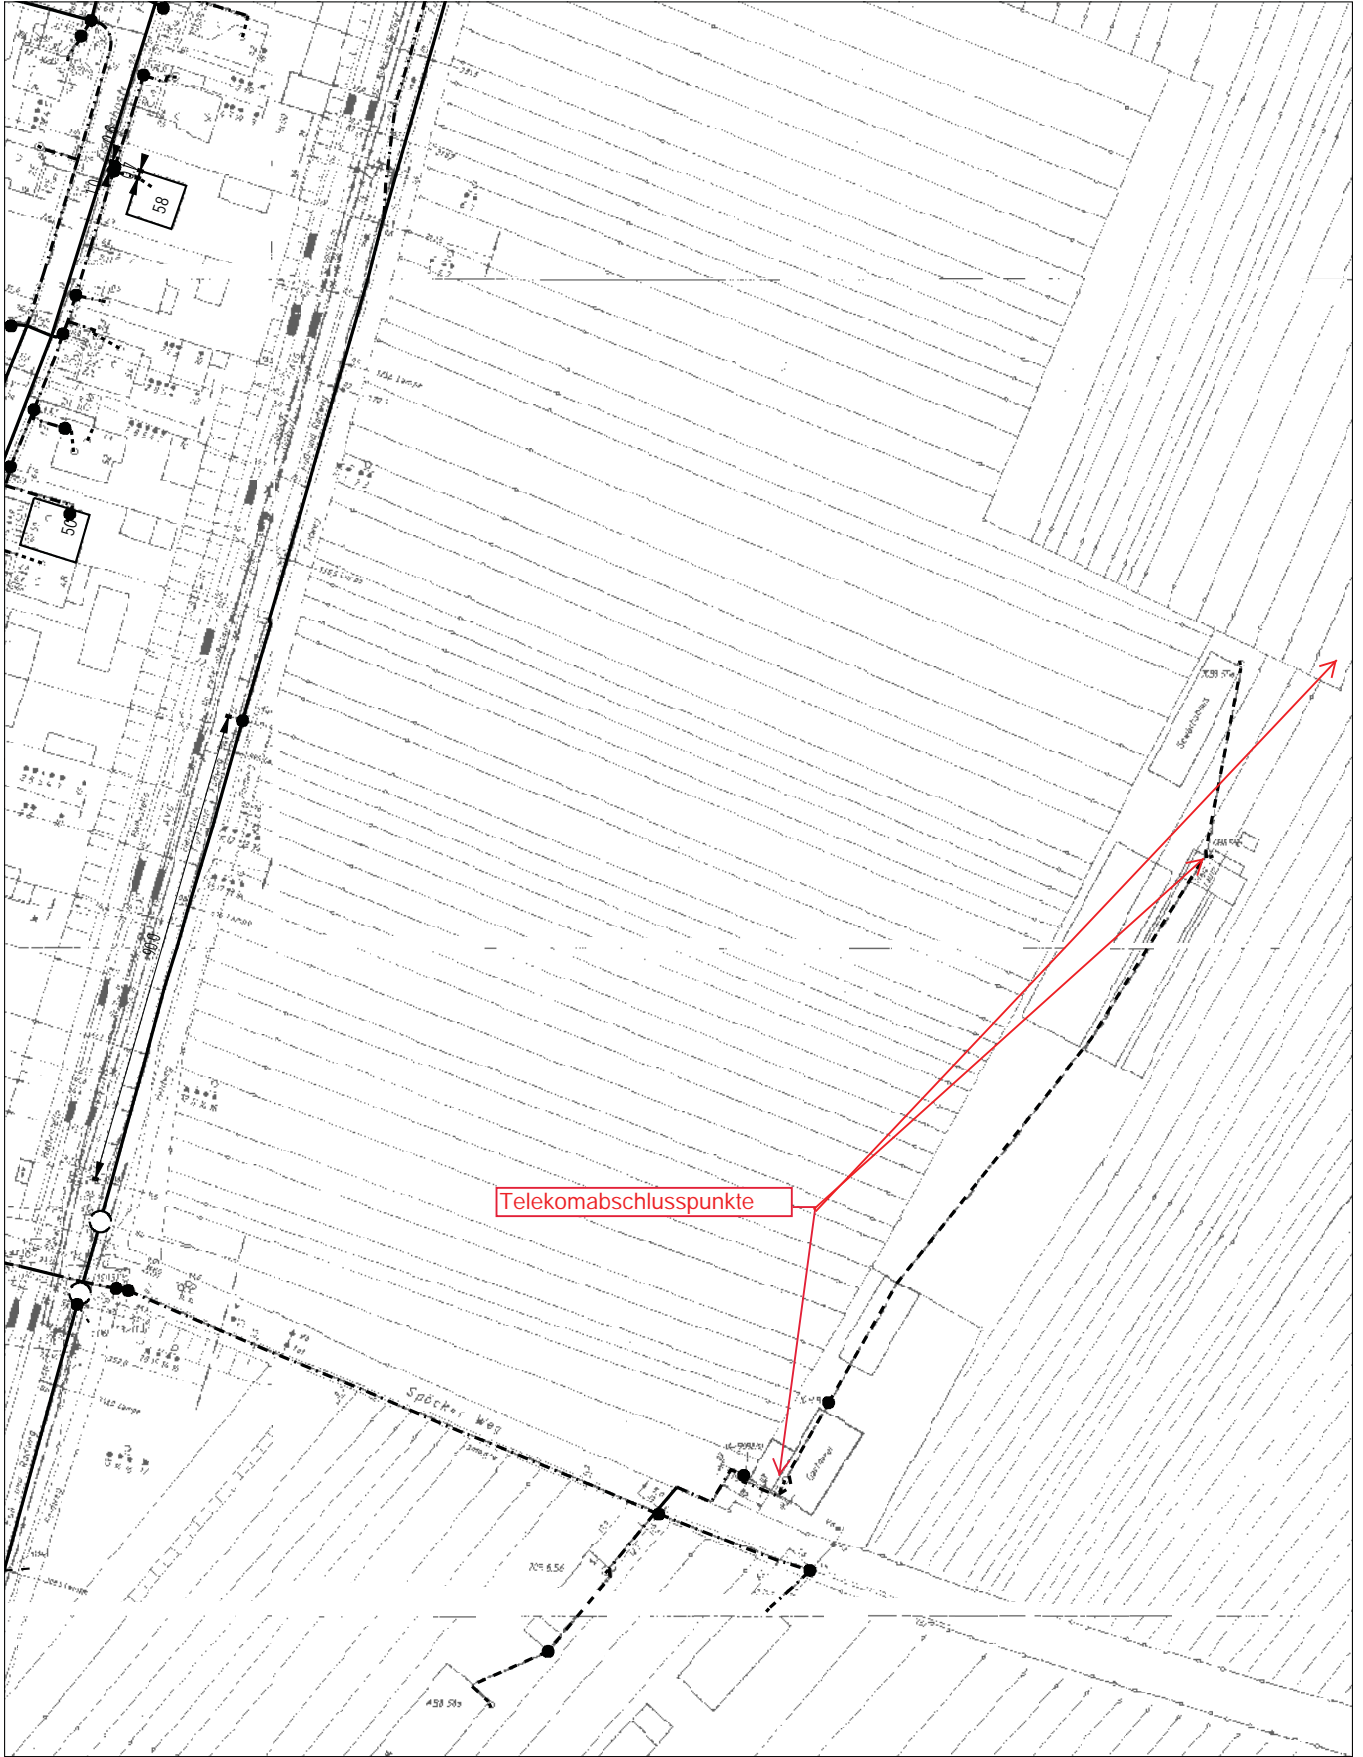

Telekomabschlusspunkte

AT/Vh-Bez.: Kein aktiver Auftrag		AT/Vh-Nr.: Kein aktiver Auftrag	
TI NL	Südwest		
PTI	Offenburg		
ONB	Karlsruhe	AsB	70
Bemerkung:		VsB	
		Name	Schlönvogt Axel
		Datum	14.07.2022
		Sicht	Lageplan
		Maßstab	1:1000
		Blatt	1

